



Tervezett földszinti alaprajz M 1:100

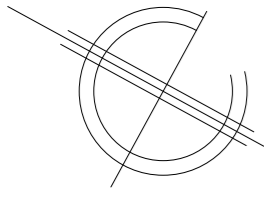

Jelmagyarázat:

- Porotherm falazat
- Gipszkarton falazat
- Vasbeton
- Eps Grafit homlokzati hőszigetelés
- Nyílásáthidalás

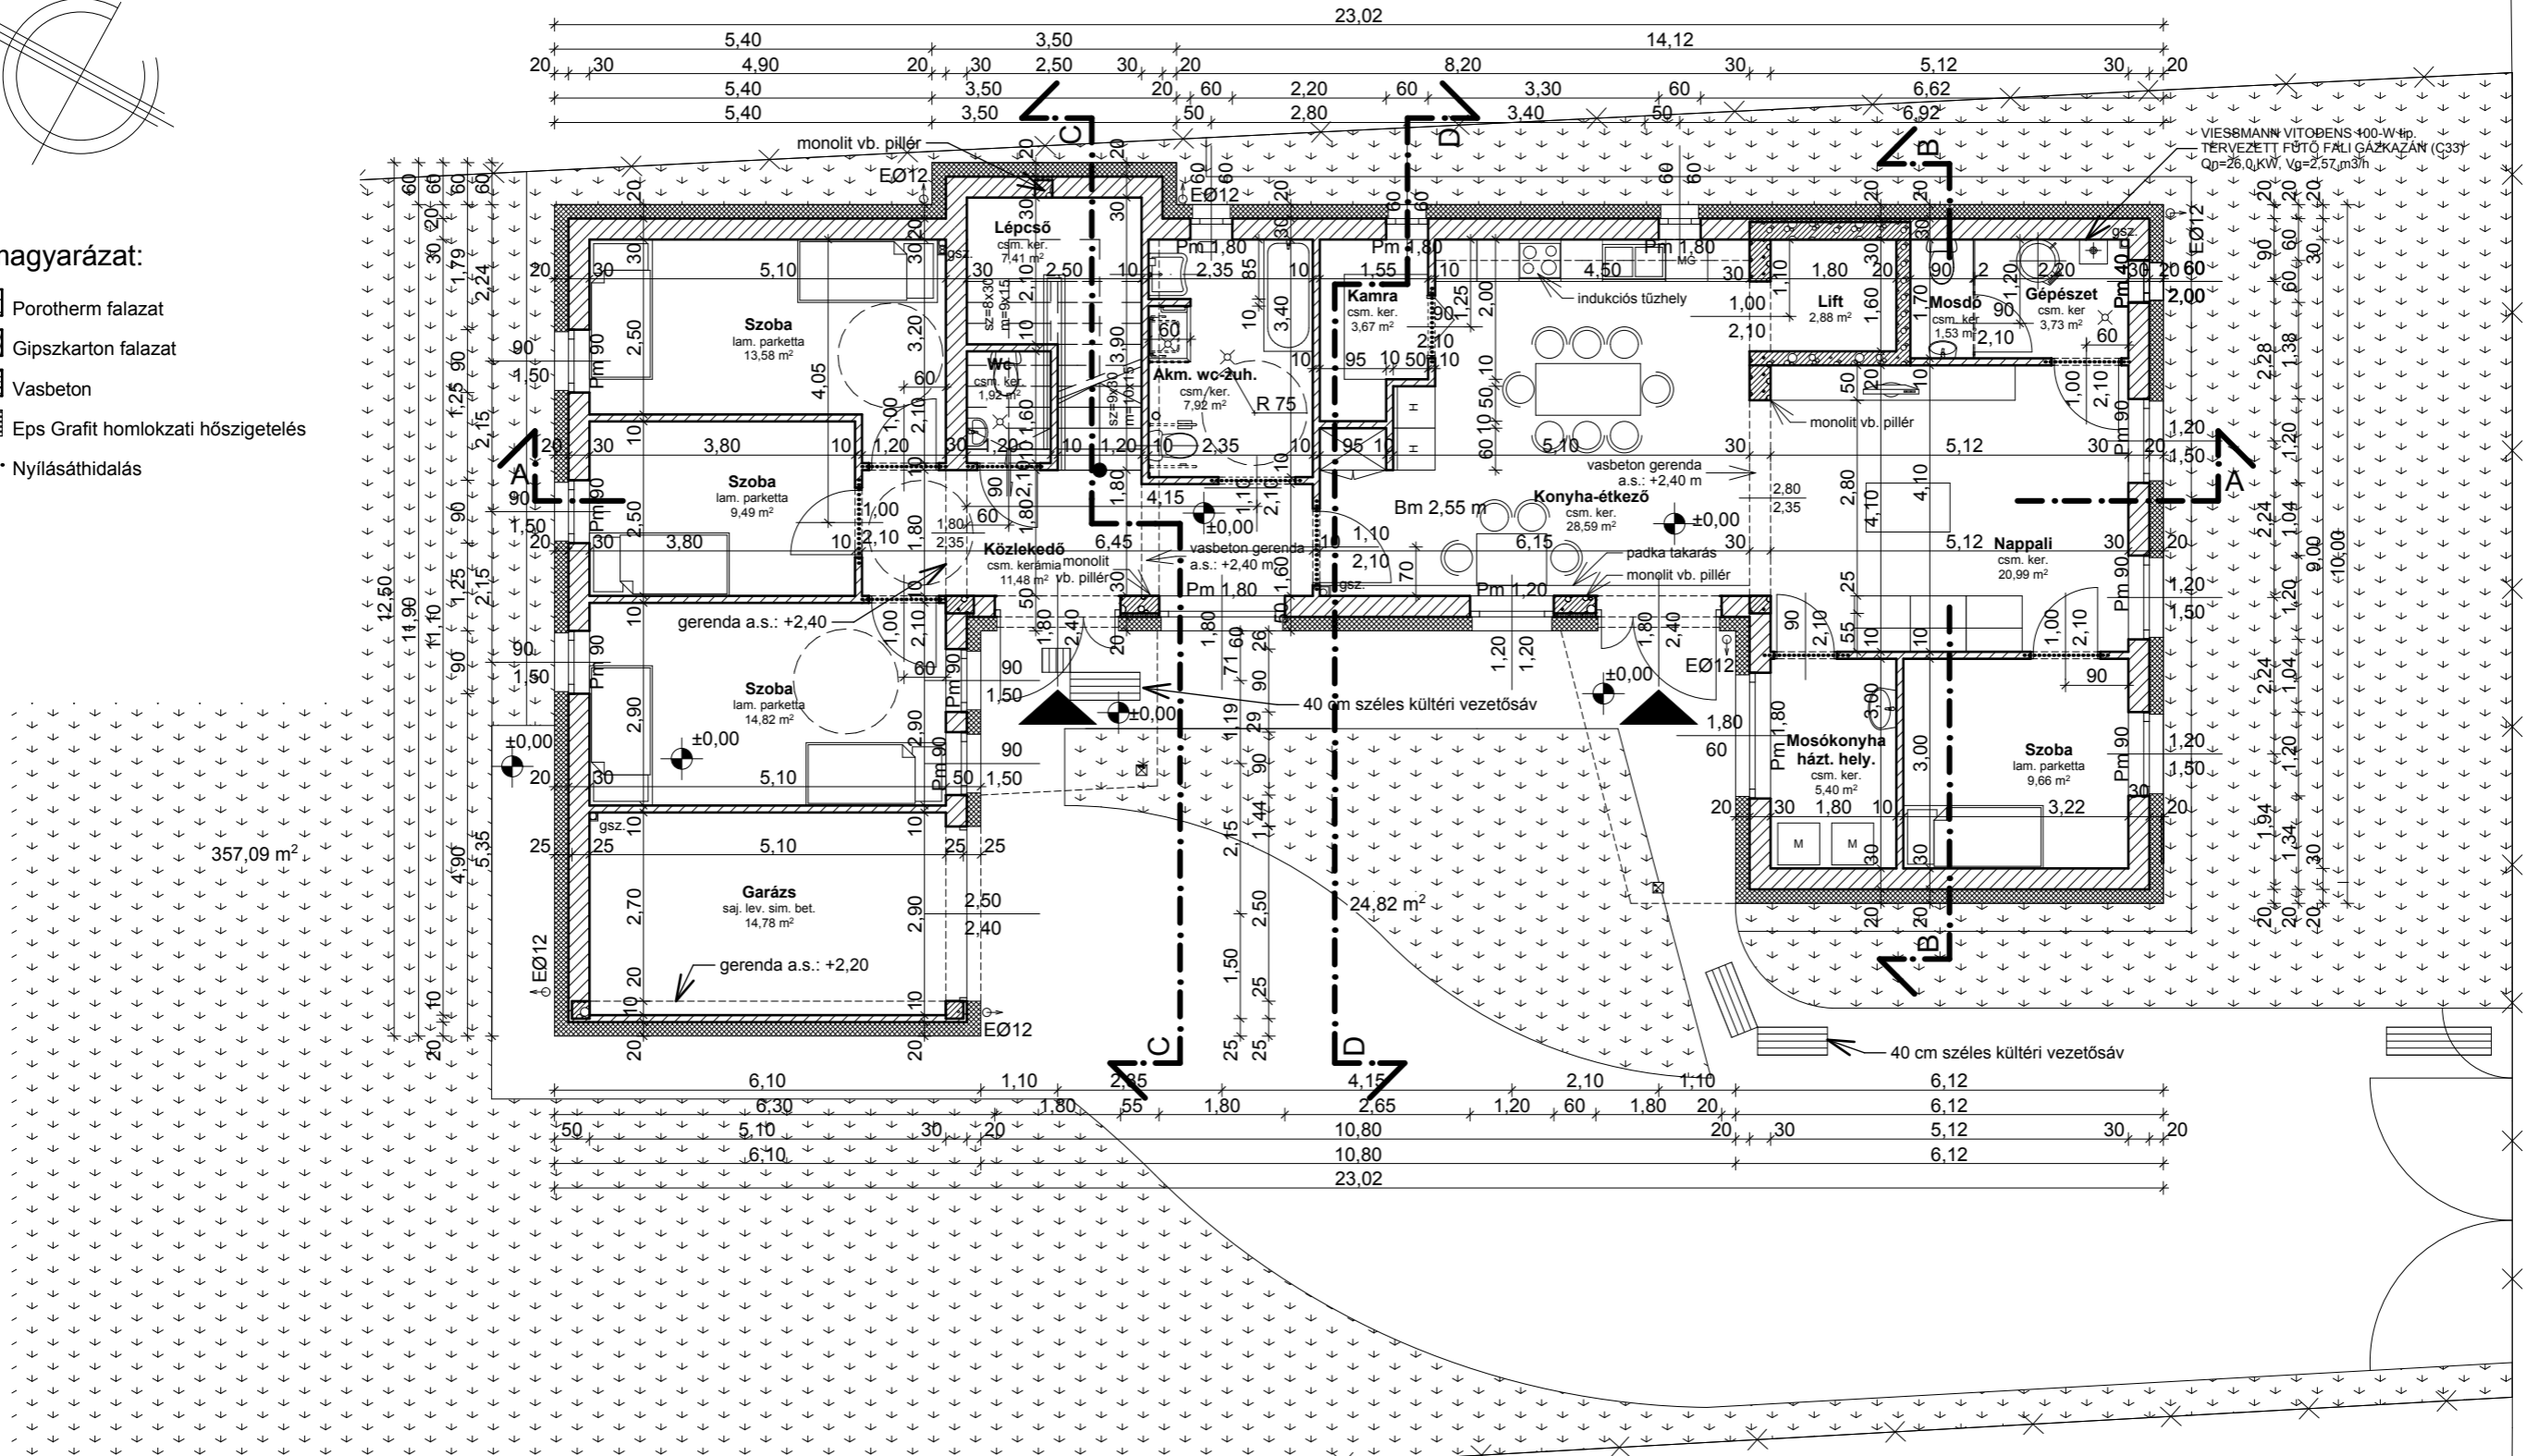

357,09 m<sup>2</sup>

24,82 m<sup>2</sup>

Méretek a helyszínen ellenőrizendők !

<p><b>ÉPÍTETTŐ:</b> Fény Felé Alapítvány 4225 Debrecen Józsa. Függetlenség utca 4</p> <p><b>TERVMEGNEVEZÉS, ÉPÍTÉSI HELY, TERVFAJTA:</b> Fény Felé Alapítvány Kincsesláda lakóépület egyszerű bejelentési terve 4225 Debrecen-Józsa, Deák F. u 6. Hrsz.: 26335/1</p>	<p><b>ÉPÍTÉSZ TERVEZŐ:</b> GORTKA ISTVÁN okleveles építészmérnök É-09-0486</p> <p>4032 Debrecen Thomas Mann 25 fszt 2. mobil 30/430-42-93</p> <p><b>ÉPÍTÉSZ MUNKATÁRS:</b> HARANGI ISTVÁN VARGA TIBOR</p>
<p>TERVR.: Tervezett földszinti alaprajz</p>	<p>M 1:100</p>
<p>DÁTUM: 2018.08.</p>	<p>T.SZ.: E-01</p>